



Tribunal de Cuentas de la Provincia
de Tierra del Fuego
Antártida e Islas del Atlántico Sur

Formulario de Cotización

Tribunal de Cuentas de la Provincia CUIT N° 30-70738000-0

Compra Directa Nro 00013/2022 Llamado Nro: 00 Contratación de Gasista Matriculado

Expediente: 000068-DA-22

Nota de Pedido Nro: 000016/2022

Responsable: Dirección de Administración

Nombre o Razon Social del Proponente: _____

Domicilio: _____

C.U.I.T: _____ Telefono: _____

Mail: _____

Ing	Descripcion Insumo	Cantidad	Precio Unitario	Total
001	Servicio Gasista Matriculado de Primera Categoría Para la Realización de Factibilidad de Gas Edificio Nuevo TCP Conforme Anexo I de Características Técnicas y Documentación Gráfica Correspondiente.	1.00		

La presente contratación se rige de acuerdo a las condiciones establecidas en la Ley provincial N°1015, art. 18 inc. I) y sus normativas reglamentarias.

Documentación a presentar junto con la cotización:

- Certificado de Cumplimiento Fiscal (AREF) Vigente.

- Constancia de Inscripción en el Registro de Proveedores del Estado de Tierra del Fuego (PROTDF) vigente.

- Constancia de Visita firmada por el Área Técnica del Organismo.

Diego Orlando MIEREZ
Administración
Tribunal de Cuentas de la Provincia

TOTAL : \$

Son Pesos:

[] SE ADJUNTAN A LA PRESENTE ESPECIFICACIONES TECNICAS.

Recepcion de Ofertas hasta el dia: 29/03/2022 - 12:00

Lugar de Presentacion Ofertas: 12 de Octubre N° 131 o vía mail contrataciones@tcptdf.gob.ar

Condicion de Pago: 30 Días

Plazo de Entrega: 30 Días

Lugar de Entrega: Tribunal de Cuentas Provincial 12 de Octubre N°131

Validez de la Oferta: 30 Días

Imprimio Usuario: dmirez -MIEREZ DIEGO ORLANDO

Dia: 14/03/2022 Hora: 11:36

Página Nro 1 de 2

12 de Octubre 131 - (9410) Ushuaia - Tierra del Fuego - República Argentina

Tel.: (02901) 421041 int. 37 E-mail: contrataciones@tcptdf.gob.ar

Las Islas Malvinas, Georgias del Sur y Sandwich del Sur son y serán Argentinas



Tribunal de Cuentas de la Provincia
de Tierra del Fuego
Antartida e Islas del Atlantico Sur

Formulario de Cotizacion

Tribunal de Cuentas de la Provincia CUIT Nº 30-70738000-0

Compra Directa Nro 00013/2022 Llamado Nro: 00 Contratación de Gasista Matriculado

Expediente: 000068-DA-22

Nota de Pedido Nro: 000016/2022

Responsable: Dirección de Administración

Nombre o Razon Social del Proponente: _____

Domicilio: _____

C.U.I.T: _____ Telefono: _____

Mail: _____

Reng	Descripcion Insumo	Cantidad	Precio Unitario	Tc
------	--------------------	----------	-----------------	----

Firma y Sello Responsable

[] SE ADJUNTAN A LA PRESENTE ESPECIFICACIONES TECNICAS.

Recepcion de Ofertas hasta el dia: **29/03/2022 - 12:00**

Lugar de Presentacion Ofertas: **12 de Octubre Nº 131 o vía mail contrataciones@tcptdf.gob.ar**

Condicion de Pago: **30 Días**

Plazo de Entrega: **30 Días**

Lugar de Entrega: **Tribunal de Cuentas Provincial 12 de Octubre Nº131**

Validez de la Oferta: **30 Días**

Imprimio Usuario: dmierz -MIEREZ DIEGO ORLANDO

Dia: 14/03/2022 Hora: 11:36


Página Nro 2 de 2

12 de Octubre 131 - (9410) Ushuaia - Tierra del Fuego - República Argentina
Tel.: (02901) 421041 int. 37 E-mail: contrataciones@tcptdf.gob.ar

Las Islas Malvinas, Georgias del Sur y Sandwich del Sur son y serán Argentinas



Provincia de Tierra del Fuego, Antártida
e Islas del Atlántico Sur
República Argentina

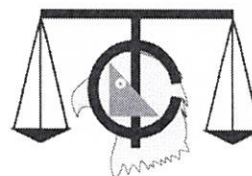

Tribunal de Cuentas de Tierra del Fuego
Antártida
e Islas del Atlántico Sur

"2022 – 40° ANIVERSARIO DE LA GESTA HEROICA DE MALVINAS"



ANEXO I – COMPRA DIRECTA N° 13/2022


CARACTERÍSTICAS TÉCNICAS Y DOCUMENTACIÓN GRÁFICA.

- El edificio contará con estructura de hormigón armado, el cerramiento en planta baja de muros de ladrillos cerámicos huecos. En la primera, segunda y tercera planta, en su mayoría de los cerramientos serán carpintería y panelería liviana PGU-PGC, placa cementicia y aislación de lana de vidrio de 4".
- La superficie total del edificio sera de 2.300m².
- El suministro que se requerirá oportunamente deberá abastecer los equipos del sistema de calefacción, el cual será mediante losa radiante. Para ellos se debería contemplar la existencia de dos calderas de 350.00 kcal/k, una en uso y la otra como back-up. Se aclara que la potencia indicada surge de un predimensionado sujeto a modificaciones al momento de desarrollar el proyecto de instalación termomecánica.

Diego Orlando MIEREZ
Administración
Tribunal de Cuentas de la Provincia



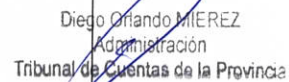


[illegible]

NOTA:
El profesional firmante es el único responsable ante quien corresponda de los cálculos de estructuras y fundaciones sísmorresistentes.-

NOMECLATURA CATASTRAL		OBRAS NUEVAS		SECCION		MAZDO		PARCELA		PLANO	
		OFICINAS		H		46		1		4/4	
PROPIEDAD DE											
TRIBUNAL DE CUENTAS DE LA PROVINCIA											
COMPLEJO LEGAL, Puerto Argentino N° 1370 - Ushuaia - Tierra del Fuego A.M.S.											
PLANO DE ARQUITECTURA - PLUMBIL DE ELEM Y VENT - LOCALES				ESCALA		1:100					
CONFIRMACION				TITULAR TRIBUNAL DE CUENTAS							
R2				Nombre y Apellido:							
G.U.: 300 hab / ha				Firma:							
D.N.: 600 hab / ha				Domicilio:							
FOR REQ.: 0,50				DIRECTOR DE PROYECTO							
FOR SUP.: 0,25				Nombre y Apellido:							
FOR PREY.: 0,44				Firma:							
FOR PROY.: 1,14				Domicilio:							
PROYECTO DE UBICACION											
PLANO DE SUPERFICIES				REPRESENTANTE TECNICO Nombre y Apellido: Firma: Mat. Prof. N° - RFC N° Domicilio:							
PLANO DE SUPERFICIES				REPRESENTANTE TECNICO Nombre y Apellido: Firma: Mat. Prof. N° - RFC N° Domicilio:							
La Autoridad de los Planos no asume de la responsabilidad la correcta interpretacion de la informacion contenida en el presente plano.											



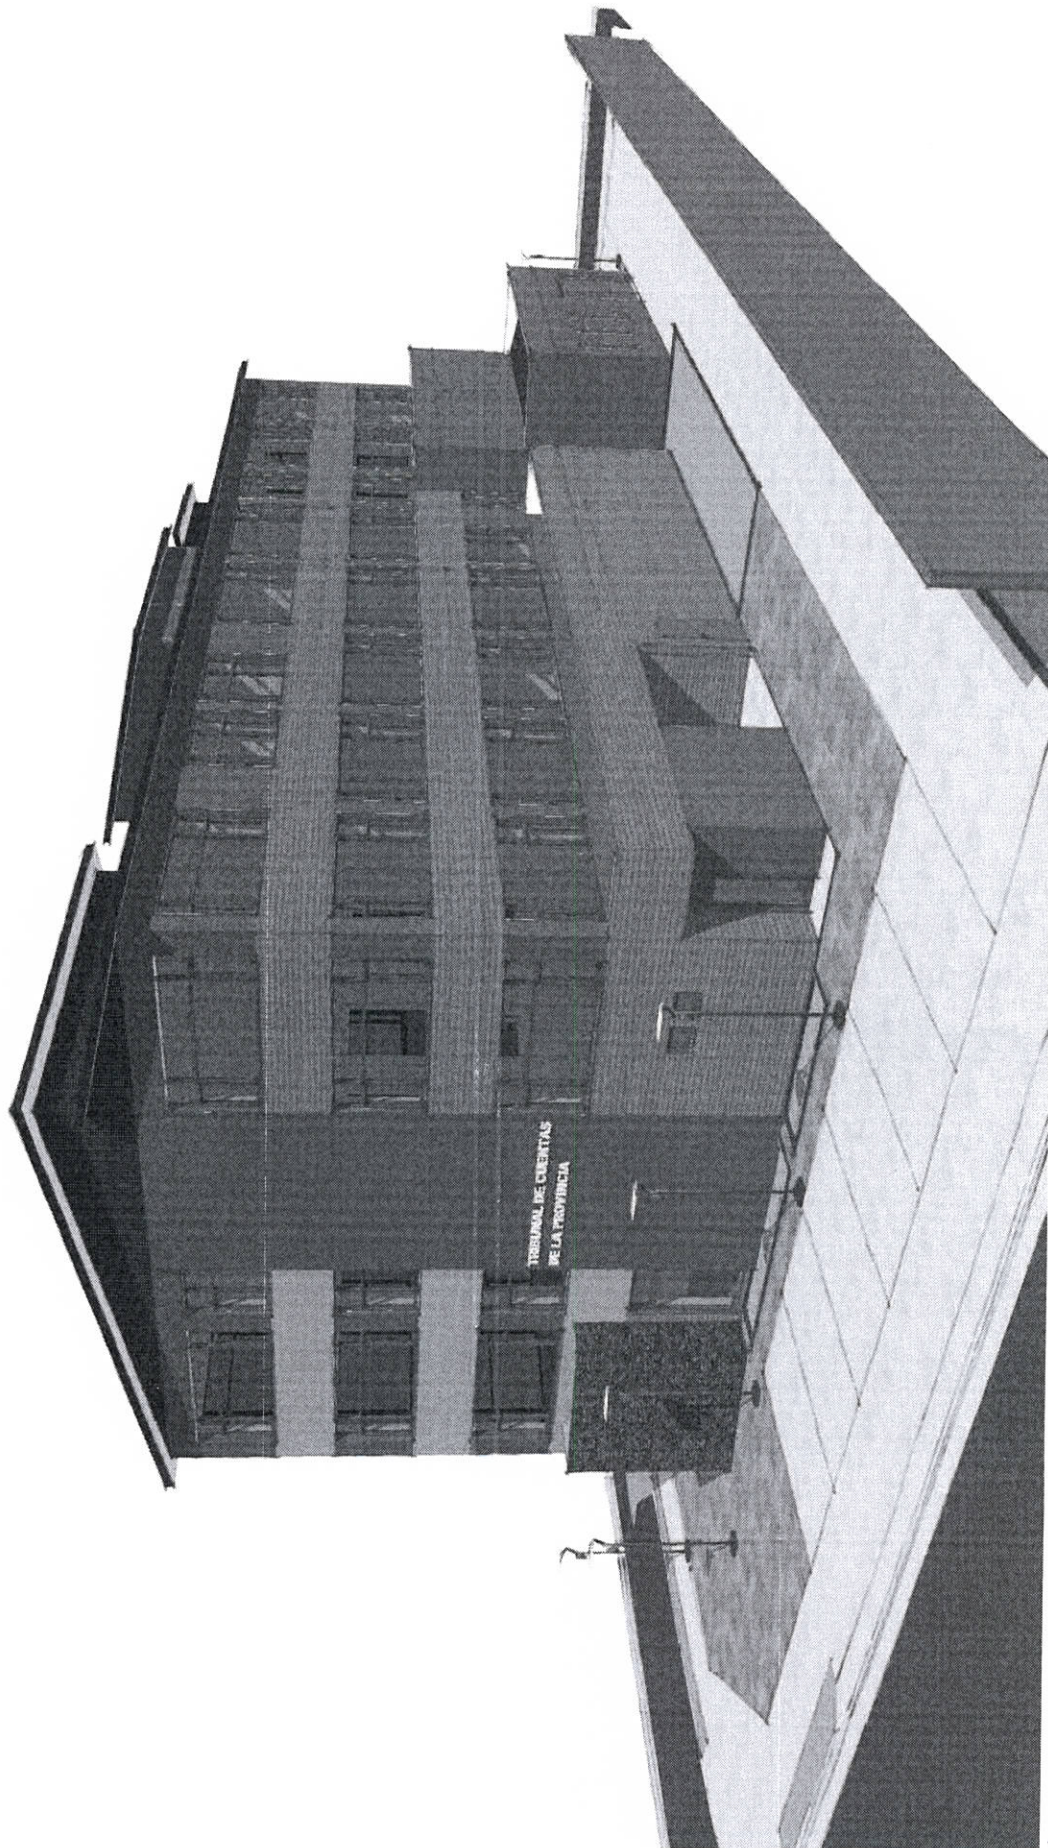


Proyecto / Obra:	NUEVO EDIFICIO TCP Puerto Argentino N° 1320 - Ushuaia - Tierra del Fuego AELAS Sección H - Macizo 46 - Parcela 1		
	Plano de:		
	VISTAS EXTERIORES		
Plano N°		Fecha:	FEB/2022
Responsable:		ÁREA TÉCNICA	

TRIBUNAL DE CUENTAS DE LA PROVINCIA

GOBIERNO DE LA PROVINCIA DE TIERRA DEL FUEGO, ANTÁRTIDA E ISLAS DEL ATLÁNTICO SUR


Diego Orlando MIEREZ
Administración
Tribunal de Cuentas de la Provincia

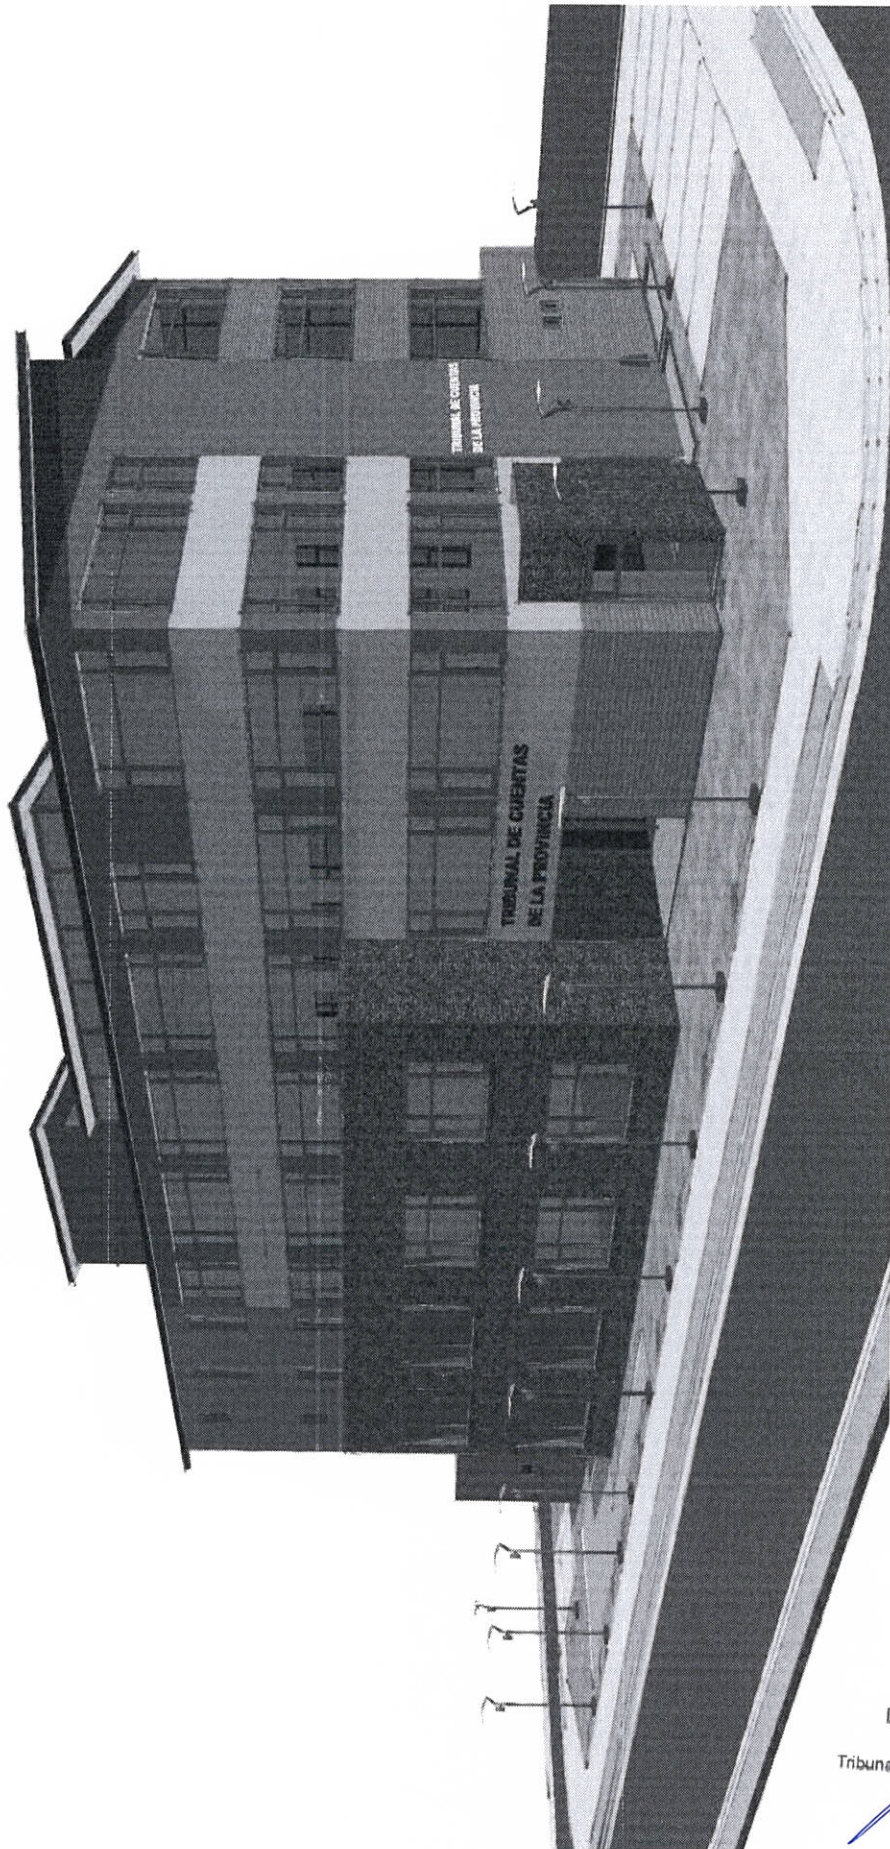

Diego Orlando MIEREZ
Administración
Tribunal de Cuentas de la Provincia

Proyecto / Obra:		NUEVO EDIFICIO TCP Puerto Argentino N° 1320 - Ushuaia - Tierra del Fuego Aislada Sección H - Macizo 46 - Parcela 1	
Plano de:		VISTAS EXTERIORES	
Escala:		S/E	
Plano N°:		A-02	
Responsable:		ÁREA TÉCNICA	
Fecha:		FEB/2022	

TRIBUNAL DE CUENTAS DE LA PROVINCIA
FOLIO 29

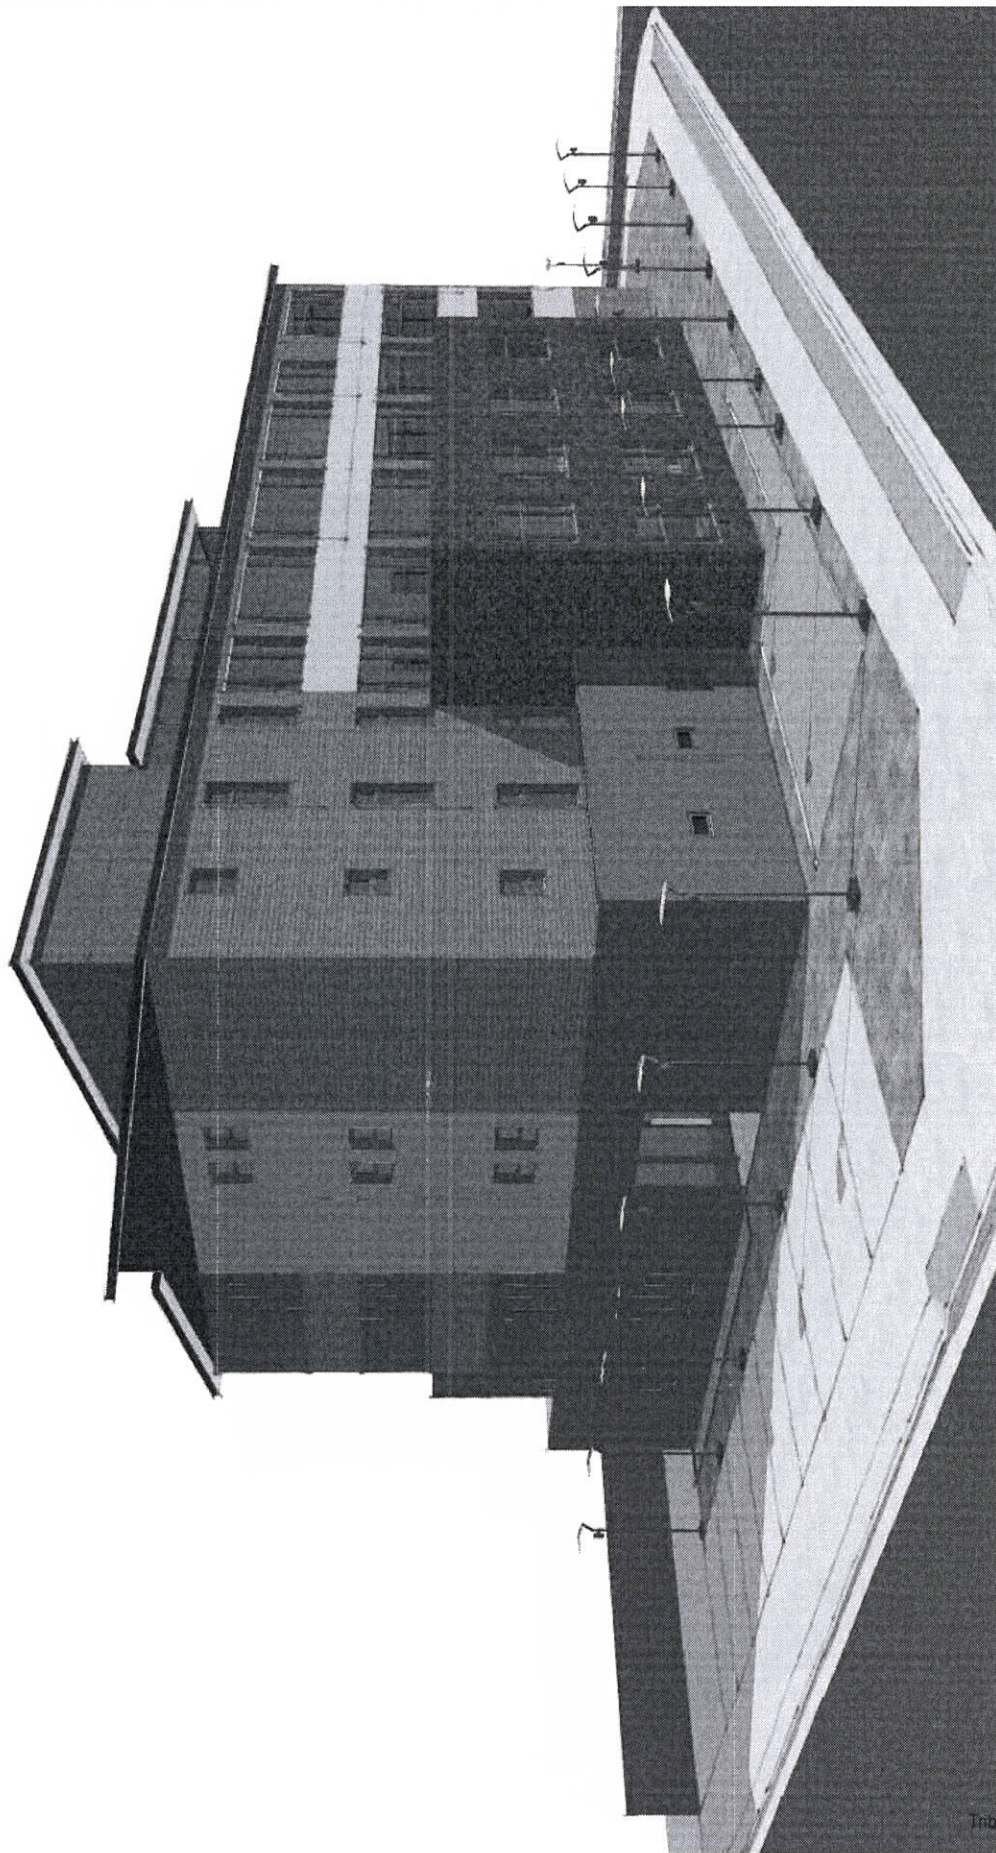

Diego Orlando MIEREZ
Administración
Tribunal de Cuentas de la Provincia

TRIBUNAL DE CUENTAS
FOLIO
N° 30

Proyecto / Obra:	NUEVO EDIFICIO TCP Puerto Argentino N° 1320 - Ushuaia - Tierra del Fuego AelAS Sección H - Macizo 46 - Parcela 1		
	Escala:	S/E	Plano N°
Plano de:	VISTAS EXTERIORES		
	Responsable:	AREA TECNICA	Fecha: FEB/2022
TRIBUNAL DE CUENTAS DE LA PROVINCIA		GOBIERNO DE LA PROVINCIA DE TIERRA DEL FUEGO, ANTARTIDA E ISLAS DEL ATLANTICO SUR	

A-03

